
Signature Not Verified
Digitally signed by Theodoros Moumouris
Date: 2011.11.2? 10:17:14 EET
Reason: Signed PDF (embedded)
Location: Athens, Ethniko Typografio

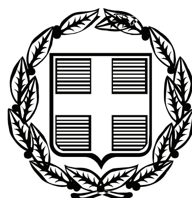

ΕΦΗΜΕΡΙΣ ΤΗΣ ΚΥΒΕΡΝΗΣΕΩΣ

ΤΗΣ ΕΛΛΗΝΙΚΗΣ ΔΗΜΟΚΡΑΤΙΑΣ

ΤΕΥΧΟΣ ΤΕΤΑΡΤΟ **Αρ. Φύλλου 466**

17 Νοεμβρίου 2011

ΠΕΡΙΕΧΟΜΕΝΑ

ΑΠΟΦΑΣΕΙΣ

ΑΠΟΦΑΣΕΙΣ

Αριθμ. 4361 (1)

Καθορισμός ορίων αιγιαλού και παραλίας στην περιοχή «Φοινικιάς» Δ.Δ Ροδάκινου, Δήμου Αγίου Βασιλείου (ενδιαφερόμενος Παπαδογιάννης Ιωσήφ), Περιφερειακής Ενότητας Ρεθύμνης.

Ο ΓΕΝΙΚΟΣ ΓΡΑΜΜΑΤΕΑΣ
ΑΠΟΚΕΝΤΡΩΜΕΝΗΣ ΔΙΟΙΚΗΣΗΣ ΚΡΗΤΗΣ

Έχοντας υπόψη:

1. Τις διατάξεις:

α) του Ν. 3852/2010 (ΦΕΚ 87 τ.Α΄) «Νέα Αρχιτεκτονική της Αυτοδιοίκησης και της Αποκεντρωμένης Διοίκησης - Πρόγραμμα Καλλικράτης».

β) του Ν. 2971/2001 (ΦΕΚ 285 τ.Α΄) «Αιγιαλός και παραλία και άλλες διατάξεις»,

γ) το άρθρο 113 του Ν. 3978/2011 (ΦΕΚ 137 τ.Α΄) «Δημόσιες Συμβάσεις Έργων, Υπηρεσιών και Προμηθειών στους τομείς της Άμυνας και της Ασφάλειας - Εναρμόνιση με την Οδηγία 2009/81/ΕΚ - Ρύθμιση Θεμάτων του Υπουργείου Εθνικής Άμυνας», σύμφωνα με το οποίο καθορίζεται η αρμοδιότητα του ΓΕΕΘΑ στη διαδικασία Καθορισμού των ορίων αιγιαλού και παραλίας και προσδιορίζεται ότι η έκθεση και το διάγραμμα επικυρώνονται με απόφαση του Γενικού Γραμματέα Αποκεντρωμένης Διοίκησης.

δ) του άρθρου 46, παρ.21 του Ν. 3220/2004 (ΦΕΚ 15 τ.Α΄), σύμφωνα με το οποίο αρμοδιότητες του Υπουργού Οικονομίας και Οικονομικών, οι οποίες ανήκαν ή είχαν μεταβιβασθεί στους Νομάρχες, μέχρι την έναρξη λειτουργίας των Νομαρχιακών Αυτοδιοικήσεων και αφορούν θέματα των Υπηρεσιών του Υπουργείου Οικονομίας και Οικονομικών, που εξαιρέθηκαν από την κατάργηση, με τις διατάξεις της παρ. 2 του άρθρου 39, του Ν. 2218/1994, περιέρχονται στο Γενικό Γραμματέα της Περιφέρειας,

ε) του Ν. 3200/1955 (ΦΕΚ 97 τ.Α΄) «Περί διοικητικής αποκέντρωσης», όπως αυτές τροποποιήθηκαν, συμπληρώθηκαν και ισχύουν σήμερα, με τα Ν.Δ. 532/1970, Β.Δ. 704/1970, Β.Δ. 705/1970, Β.Δ. 192/1972, Π.Δ. 71/1984, Π.Δ. 347/1986, Ν. 2026/1992 και Π.Δ. 97/1993.

στ) του Π.Δ 136/2010 (ΦΕΚ 229 τ.Α΄) «Οργανισμός της Αποκεντρωμένης Διοίκησης Κρήτης».

2. Την υπ' αριθμ. 37930/Δ10Ε/1264/14.10.2005 (Φ.Ε.Κ 1432/05 τ.Β΄) Κοινή Υπουργική απόφαση του Πρωθυπουργού και του Υπουργού Οικονομίας και Οικονομικών για τον καθορισμό των αρμοδιοτήτων των Υφυπουργών Οικονομίας και Οικονομικών.

3. Την υπ' αριθμ. 1033511/989/00ΤΥ/Ε΄/09-04-2003 εγκύκλιο του Υπουργού Οικονομίας και Οικονομικών με την οποία παρέχονται διευκρινήσεις επί των διατάξεων του Ν. 3220/2004 (ΦΕΚ 15 τ.Α΄).

4. Το υπ' αριθμ. 1030067/296/Α0006/07-04-2004 έγγραφο της Δ/νσης Οργάνωσης της Γενικής Δ/νσης Διοικητικής Υποστήριξης του Υπουργείου Οικονομίας και Οικονομικών «Διευκρινίσεις για τις αρμοδιότητες των Υφυπουργών Οικονομίας και Οικονομικών που περιέρχονται από 10.04.2004 στους Γενικούς Γραμματείς Περιφερειών».

5. Την υπ' αριθμ. 4542/13-09-2011/ΠΟΛ.1191/13-09-2011 εγκύκλιο της Δ/νσης Δημόσιας Περιουσίας του Υπουργείου Οικονομικών σχετικά με την παροχή οδηγιών για την εφαρμογή των προβλεπόμενων ρυθμίσεων από το άρθρο 113 του Ν. 3978/2011 (ΦΕΚ.137 τ.Α΄).

6. Το τοπογραφικό διάγραμμα σε κλίμακα 1:500, που σύνταξε ο Φανουργάκης Γεώργιος, Τοπογράφος Μηχ/κός το Φεβρουάριο του 2010, το οποίο ελέγχθηκε και θεωρήθηκε ως προς την ακρίβεια της αποτύπωσης απ΄ την Ψαρουδάκη Χρυσάνθη, Τοπογράφο Μηχανικό, ΠΕ/Α΄, Προϊσταμένη της Κτηματικής Υπηρεσίας Ρεθύμνου στις 22.12.2010

7. Την από 22.12.2010 έκθεση της κατά το άρθρο 3 του Ν. 2971/2001 αρμόδιας Επιτροπής για τον καθορισμό ορίων αιγιαλού και δημιουργία ζώνης παραλίας στη περιοχή «Φοινικιάς» Δ.Δ. Ροδάκινου Δήμου Αγίου Βασιλείου (ενδιαφερόμενος Παπαδογιάννης Ιωσήφ), Περιφερειακής Ενότητας Ρεθύμνης.

8. Το υπ' αριθμ. Φ.119/201444/Σ.3805/29-09-2011 έγγραφο του ΓΕΕΘΑ, με το οποίο συμφωνεί για τη συνέχιση

της διαδικασίας καθορισμού των ορίων αιγιαλού - παραλίας στη θέση «Φοινικιάς» του Δήμου Αγίου Βασιλείου.

9. Το υπ' αριθμ. 1363/14.10.2011 έγγραφο της Κτηματικής Υπηρεσίας Ρεθύμνου σύμφωνα με το οποίο διαβιβάστηκε στην Αποκεντρωμένη Διοίκηση Κρήτης (Δ/νση Οικονομικού -Τμήμα Δημόσιας Περιουσίας) το σύνολο της σχετικής αλληλογραφίας και σχέδιο απόφασης για την έκδοση διαπιστωτικής πράξης, αποφασίζουμε:

Επικυρώνουμε την από 22.12.2010 Έκθεση της κατά το άρθρο 3 του Ν. 2971/19.12.2001 Αρμόδιας Επιτροπής περί χάραξης των ορίων αιγιαλού και δημιουργίας ζώνης παραλίας στη θέση «Φοινικιάς» του Δήμου Αγίου Βασιλείου, Περιφερειακής Ενότητας Ρεθύμνης, καθώς επίσης και το από Φεβρουάριο 2010 τοπογραφικό, υψομετρικό και κτηματολογικό διάγραμμα (σε 2 πινακίδες) κλίμακας 1:500, το οποίο συντάχθηκε από τον Φανουργάκη Γεώργιο, τοπογράφο μηχανικό, και ελέγχθηκε και θεωρήθηκε για την ακρίβεια της αποτύπωσης στις 22.12.2010 από την Ψαρουδάκη Χρυσάνθη, Τοπογράφο Μηχανικό, Προϊσταμένη της Κτηματικής Υπηρεσίας Ρεθύμνου.

Καθορίζουμε τις οριογραμμές αιγιαλού, παραλίας και τη ζώνη παραλίας στο παραπάνω τοπογραφικό διάγραμμα ως εξής:

ΟΡΙΟΓΡΑΜΜΗ ΑΙΓΙΑΛΟΥ με κόκκινη συνεχή πολυγωνική γραμμή όπως ορίζεται από τα σημεία 1-2-3--27-28 της οποίας οι κορυφές έχουν συντεταγμένες του κρατικού δικτύου.

ΟΡΙΟΓΡΑΜΜΗ ΠΑΡΑΛΙΑΣ με κιτρίνη συνεχή πολυγωνική γραμμή όπως ορίζεται από τα σημεία 1΄ - 2΄ - 3΄ - ... - 20΄ - 21΄, η οποία ορίζεται παράλληλα προς τη γραμμή του αιγιαλού και σε απόσταση 10,00 μ.μ. και της οποίας οι κορυφές έχουν συντεταγμένες του κρατικού δικτύου, για την εξυπηρέτηση της επικοινωνίας με τη θάλασσα.

Δεν είναι απαραίτητος ο καθορισμός ζώνης παραλίας πέραν της κορυφής 21, σύμφωνα με τις διατάξεις του άρθρου 7 παρ.1 και του άρθρου 1 παρ.2 του Ν. 2971/2001 επειδή δεν συντρέχουν οι λόγοι επικοινωνίας της ξηράς με την θάλασσα, λόγω ιδιαίτερης μορφολογίας του εδάφους.

Η απόφαση αυτή μαζί με την έκθεση της Επιτροπής και το τοπογραφικό διάγραμμα να δημοσιευθούν στην Εφημερίδα της Κυβερνήσεως.

Ηράκλειο, 4 Νοεμβρίου 2011

Ο Γενικός Γραμματέας Αποκεντρωμένης Διοίκησης
ΑΘΑΝΑΣΙΟΣ ΚΑΡΟΥΝΤΖΟΣ

ΕΚΘΕΣΗ ΕΠΙΤΡΟΠΗΣ
ΚΑΘΟΡΙΣΜΟΥ ΤΩΝ ΟΡΙΩΝ ΑΙΓΙΑΛΟΥ ΚΑΙ ΠΑΡΑΛΙΑΣ
(Ν. 2971/12-12-01 ΦΕΚ 285 τ. Α΄)

Για τον καθορισμό των ορίων αιγιαλού και παραλίας στην περιοχή «ΦΟΙΝΙΚΙΑΣ» Δ.Δ. Ροδάκινου του Δήμου Αγίου Βασιλείου, (ενδιαφερόμενος Παπαδογιάννης Ιωσήφ).

Ρέθυμνο: 22-12-2010 Οι υπογεγραμμένοι:

1. Θωμά - Κουριδάκη Ειρήνη, Προϊσταμένη της Κτηματικής Υπηρεσίας Ρεθύμνου, ως πρόεδρος,

2. Χρυσάνθη Ψαρουδάκη, Τοπογράφος Μηχανικός Π.Ε, Υπάλληλος της Κτηματικής Υπηρεσίας, ως μέλος,

3. Δασκαλάκης Φραγκίσκος, Λιμενάρχης Ρεθύμνου, ως μέλος, απών,

4. Καπελώνης Παναγιώτης, Δ/ντής της Δ/νσης Πολεοδομίας Ρεθύμνου, ως μέλος,

5. Τσουκαλά Αικατερίνη, Δ/ντρια της Δ/νσης ΠΕΧΩ Κρήτης, ως μέλος, απούσα,

αποτελούντες την Επιτροπή Καθορισμού των ορίων αιγιαλού και παραλίας, σύμφωνα με το άρθρο 3 του Ν. 2971/12-12-01 και την αριθμ. πρωτ. 30488/12-03-2009 απόφαση του Γενικού Γραμματέα Περιφέρειας Κρήτης, που συγκλήθηκε κατόπιν πρόσκλησης της Προέδρου αυτής, μεταβήκαμε επί τόπου την 22-12-2010 στην προαναφερόμενη περιοχή.

Αφού λάβαμε υπόψη :

1. Το υπό του Φανουργάκη Γεωργίου, Τοπογράφου Μηχανικού, συνταχθέντος από Φεβρουάριο 2010 τοπογραφικό διάγραμμα κλίμακας 1:500, το οποίο ελέγχθηκε και θεωρήθηκε στις 22-12-2010 από την Ψαρουδάκη Χρυσάνθη, Τοπογράφο Μηχανικό, υπάλληλο της Κτηματικής Υπηρεσίας Ρεθύμνου.

2. Τις διατάξεις του Ν. 2971/2001 (ΦΕΚ 285/19-12-01 τ.Α΄) «Αιγιαλός, Παραλία και άλλες διατάξεις», όπως ισχύει σήμερα και ειδικότερα τις διατάξεις του άρθρου 9, καθώς και την αριθμ. 1089532π.ε./8205π.ε./Β 0010/20-04-2005 κ.υ.α. «στοιχεία καθορισμού αιγιαλού και παραλίας», δηλαδή:

- Η προς καθορισμό περιοχή είναι ιδιαίτερα βραχώδης σ' όλο το μήκος της ακτής.
- Η κλίση του εδάφους είναι απότομη και κυμαίνεται από 50% έως 100% περίπου, σε όλο το μήκος.
- Τα βάθη δεν είναι μεγάλα και φτάνουν στα 15μ. περίπου, σε απόσταση 30-40μ. από την ακτή.
- Το ανάπτυγμα πελάγους είναι πολύ μεγάλο σε όλη την περιοχή, και επηρεάζεται κυρίως από νότιους και νοτιοδυτικούς ανέμους.
- Δεν υπάρχουν καταγεγραμμένα Δημόσια Κτήματα στην περιοχή.
- Δεν υφίσταται Κτηματολόγιο και ζώνη αρχαιολογικής προστασίας, ούτε προστατευόμενα ευπαθή οικοσυστήματα.
- Η υπό καθορισμό περιοχή είναι εκτός σχεδίου πόλης και εκτός ορίων οικισμών.

3. Την εκ της επί τόπου μετάβασης σχηματισθείσα αντίληψη για το πλάτος της βρεχόμενης ζώνης ξηράς, αποφασίζει:

Καθορίζει σύμφωνα με το παραπάνω τοπογραφικό διάγραμμα:


α) Την οριογραμμή του αιγιαλού με κόκκινη συνεχή πολυγωνική γραμμή 1, 2, 3, ...28, της οποίας οι κορυφές έχουν συντεταγμένες του κρατικού δικτύου.


β) Την οριογραμμή της παραλίας με κίτρινη συνεχή πολυγωνική γραμμή 1΄, 2΄, 3΄ ...21΄, η οποία ορίζεται παράλληλα προς τη γραμμή αιγιαλού και σε απόσταση 10.00 μ., της οποίας οι κορυφές έχουν συντεταγμένες του κρατικού δικτύου, για την εξυπηρέτηση της επικοινωνίας με τη θάλασσα.

Η επιτροπή απεφάνθη ότι σύμφωνα με τις διατάξεις του άρθρου 7 παρ. 1 και του άρθρου 1 παρ. 2 του Ν. 2971/2001 δεν κρίνεται απαραίτητος ο καθορισμός ζώνης παραλίας πέραν της κορυφής 21, επειδή δεν συντρέχουν οι λόγοι επικοινωνίας της ξηράς με τη θάλασσα, λόγω της ιδιαίτερης μορφολογίας του εδάφους.


Ρέθυμνο, 22 Δεκεμβρίου 2010

Η Πρόεδρος	Τα Μέλη
ΕΙΡΗΝΗ ΘΩΜΑ ΚΟΥΡΙΔΑΚΗ	ΧΡΥΣΑΝΘΗ ΨΑΡΟΥΔΑΚΗ
	ΚΑΠΕΛΩΝΗΣ ΠΑΝΑΓΙΩΤΗΣ

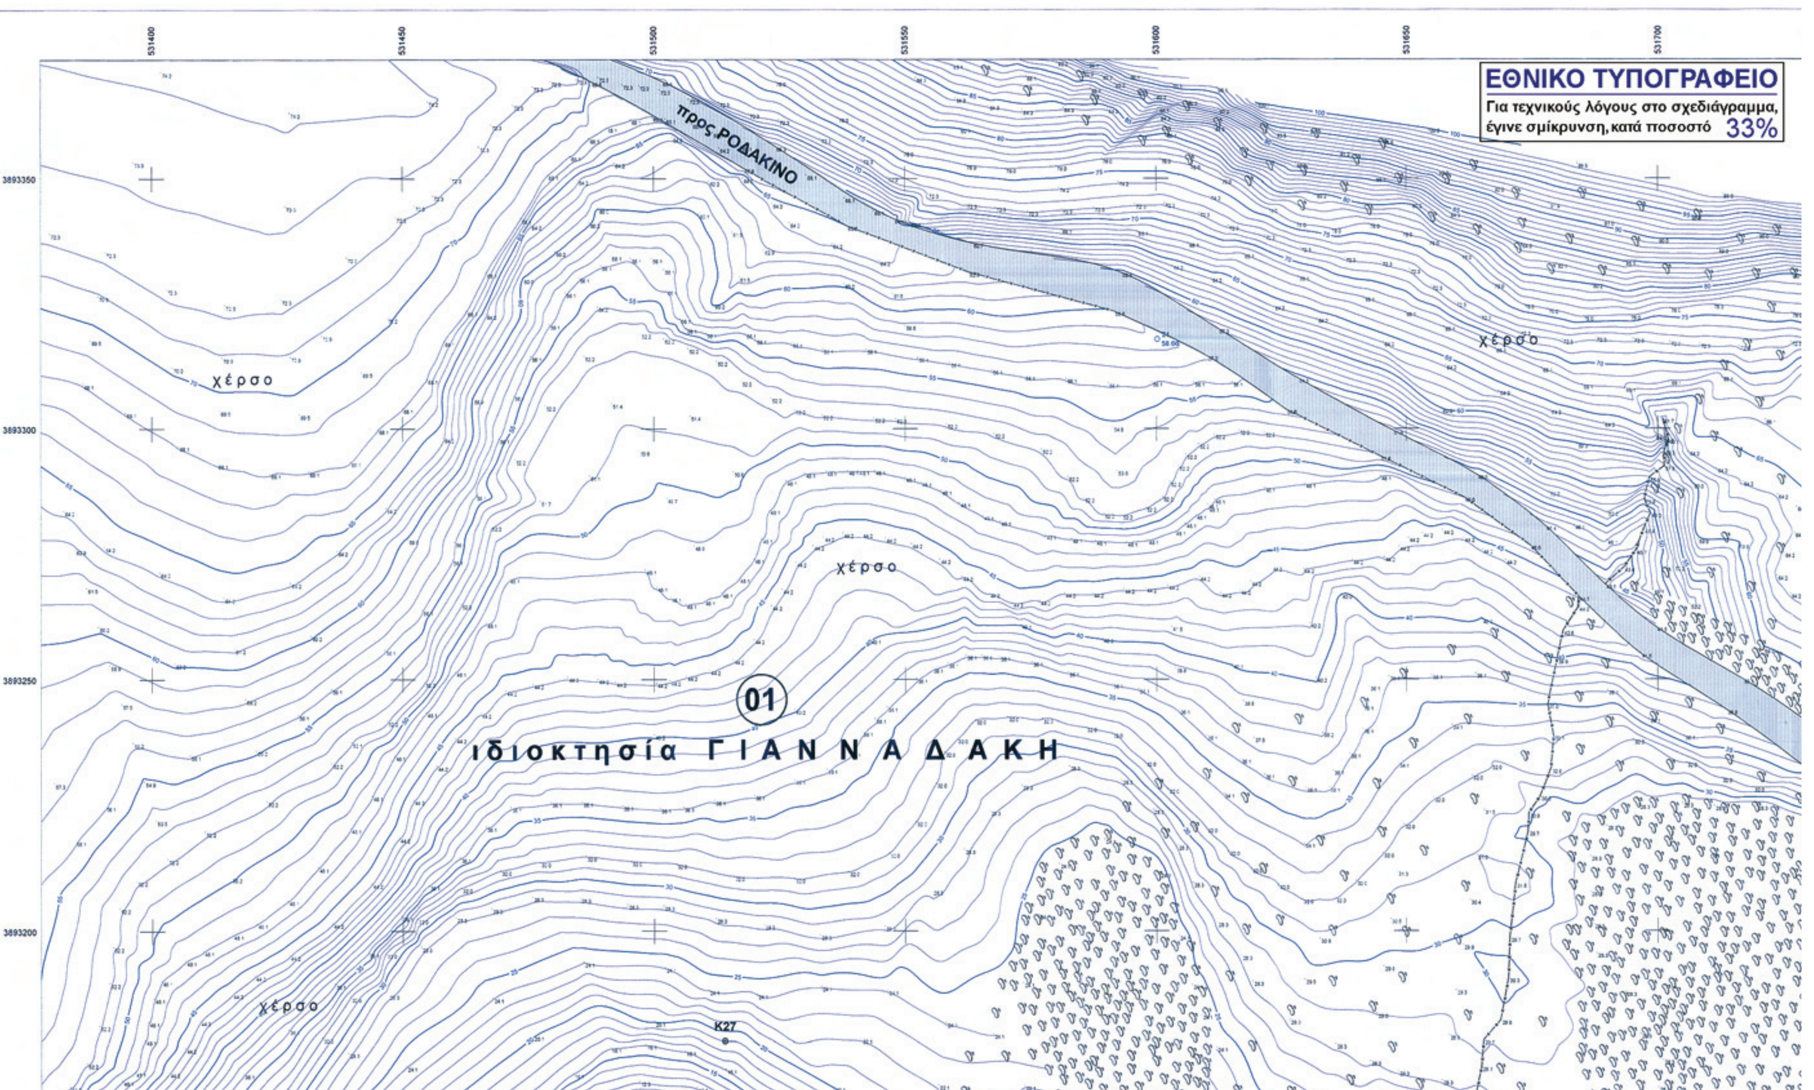
ΕΘΝΙΚΟ ΤΥΠΟΓΡΑΦΕΙΟ
Για τεχνικούς λόγους στο σχεδιάγραμμα,
έγινε σμίκρυνση, κατά ποσοστό 33%
προς ΡΟΔΑΚΙΝΟ
01
ιδιοκτησία ΓΙΑΝΝΑ ΔΑΚΗ
χέρσο
χέρσο
χέρσο
χέρσο
K27
531400
531450
531500
531550
531600
531650
531700
3893350
3893300
3893250
3893200

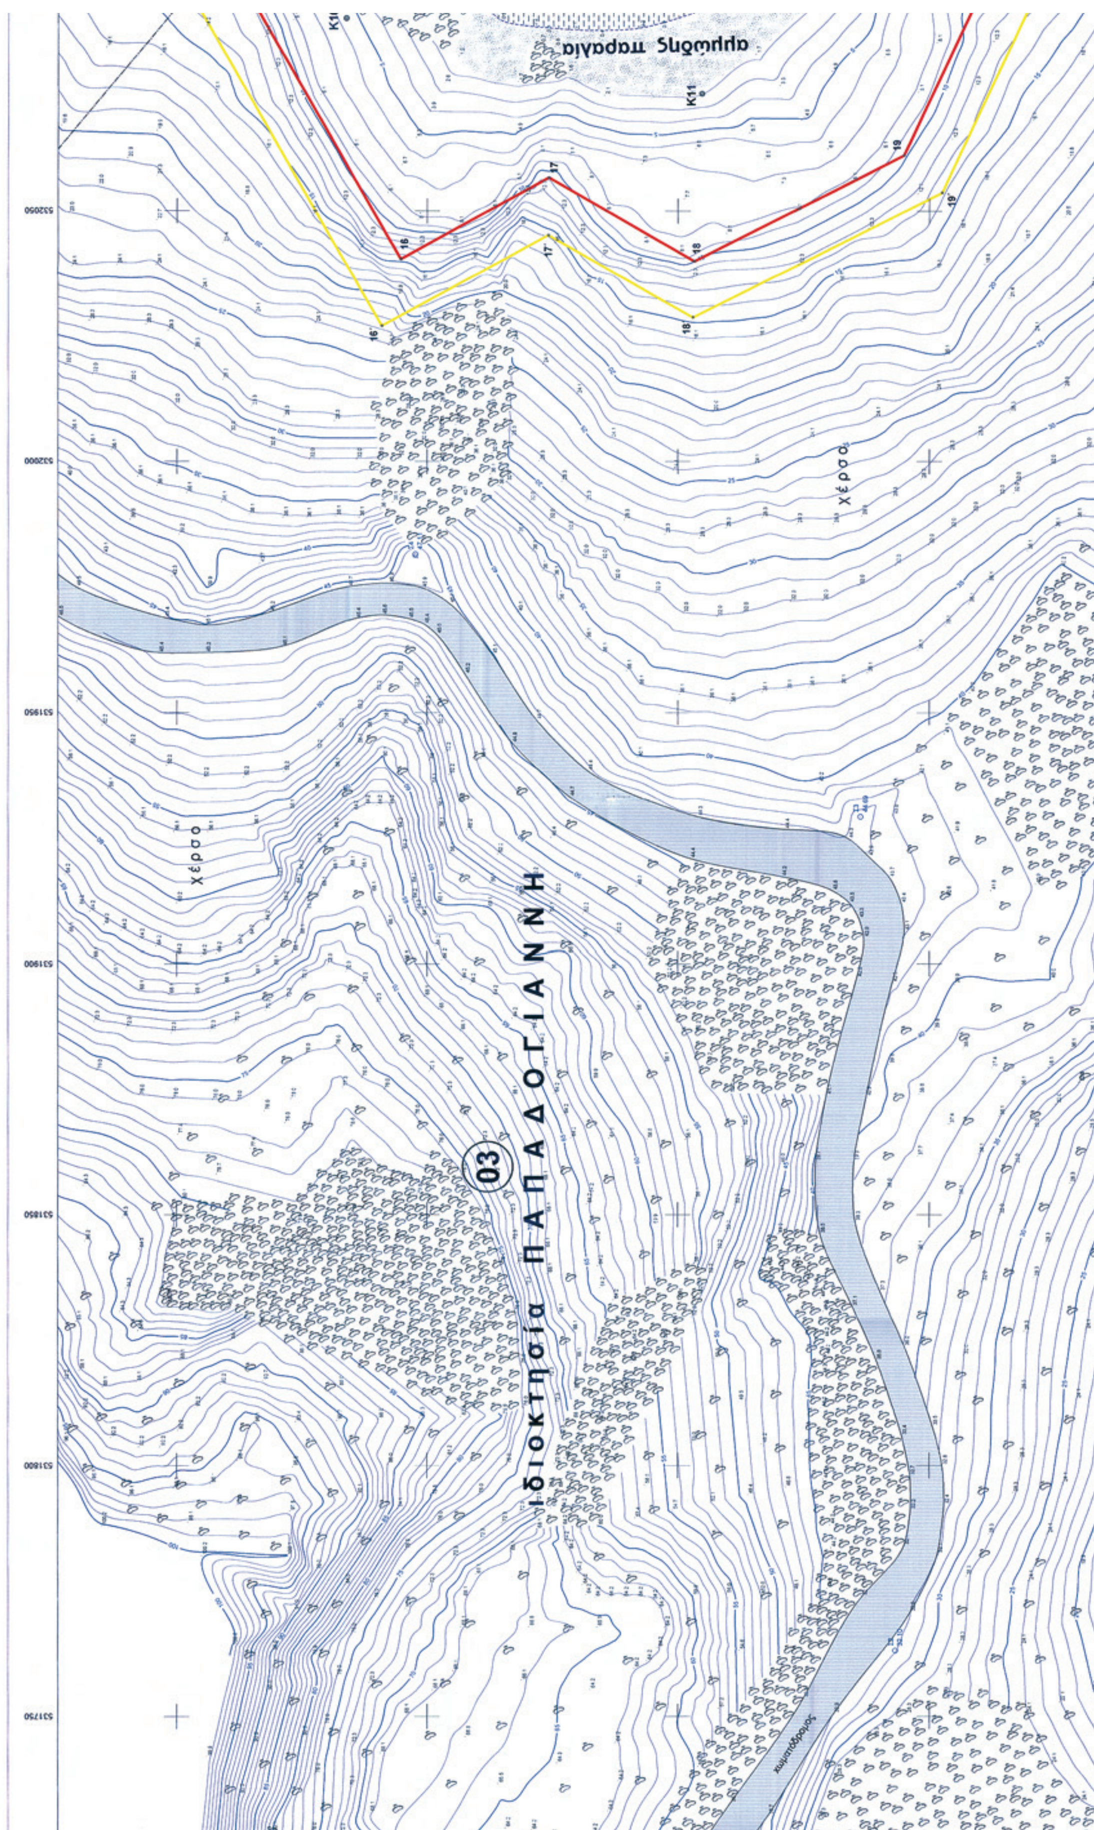
αμμώδης παραλία
Κ11
16
17
18
19
Χέρσο
Χέρσο
03
Ιδιοκτησία ΠΑΠΑΔΟΓΙΑΝΝΗ
χωματόδρομος
532050
532000
531950
531900
531850
531800
531750



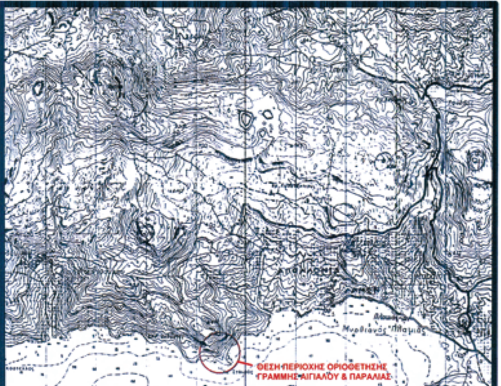

ΠΙΝΑΚΑΣ ΦΕΡΟΜΕΝΩΝ ΙΔΙΟΚΤΗΤΩΝ


α/α	ΟΝΟΜΑΤΕΠΩΝΥΜΟ
01	ΓΙΑΝΝΑΔΑΚΗΣ ΓΕΩΡΓΙΟΣ
02	ΠΑΠΑΔΟΓΙΑΝΝΗΣ ΙΩΣΗΦ
03	ΠΑΠΑΔΟΓΙΑΝΝΗΣ ΙΩΣΗΦ
04	ΔΟΜΑΖΑΚΗ ΑΦΟΙ
05	ΔΟΜΑΖΑΚΗ ΑΦΟΙ
06	ΧΟΜΠΙΤΗΣ ΒΑΡΔΗΣ


ΠΙΝΑΚΑΣ ΣΥΝΤΕΤΑΓΜΕΝΩΝ Κ


Σημείο	(X)	(Y)
K1	532338.712	3893642.448
K2	532280.216	3893614.109
K3	532265.777	3893579.483
K4	532243.143	3893538.514
K5	532231.082	3893497.280
K6	532211.263	3893452.811
K7	532172.774	3893448.722
K8	532119.015	3893422.884
K9	532112.757	3893358.450
K10	532088.384	3893316.190
K11	532073.312	3893245.224
K12	532136.160	3893216.061
K13	532165.892	3893169.692
K14	532173.001	3893125.220
K15	532159.145	3893084.696
K16	532109.195	3893075.969
K17	532053.493	3893084.526
K18	532005.427	3893095.135
K19	531925.398	3893045.042
K20	531863.728	3893080.932
K21	531818.507	3893122.907
K22	531748.632	3893100.734
K23	531703.086	3893113.891
K24	531650.064	3893119.257
K25	531626.138	3893140.389
K26	531558.135	3893152.984
K27	531513.986	3893178.204
K28	531915.526	3893013.309
K29	531852.754	3893005.061
K30	531870.505	3893642.448

ΠΙΝΑΚΑΣ ΣΥΝΤΕΤΑΓΜΕΝΩΝ ΓΡΑΜΜΗΣ ΑΙΓΙΑΛΟΥ

Σημείο	(X)	(Y)
1	532626.492	3893635.398
2	532465.551	3893696.640
3	532430.018	3893693.775
4	532412.587	3893701.022
5	532407.942	3893687.076
6	532376.924	3893678.066
7	532297.296	3893611.713
8	532285.210	3893589.032
9	532265.695	3893578.932
10	532249.052	3893519.726
11	532211.263	3893452.811
12	532151.769	3893446.726
13	532119.015	3893422.884
14	532112.757	3893358.450
15	532107.227	3893343.756
16	532040.405	3893305.295

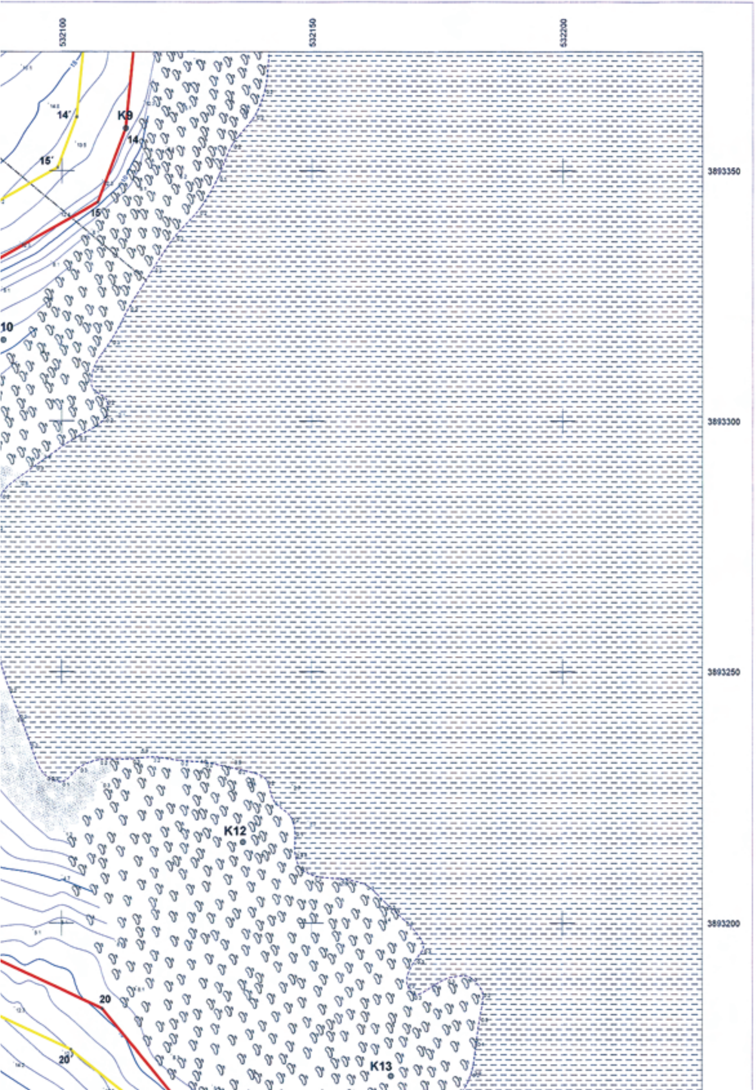

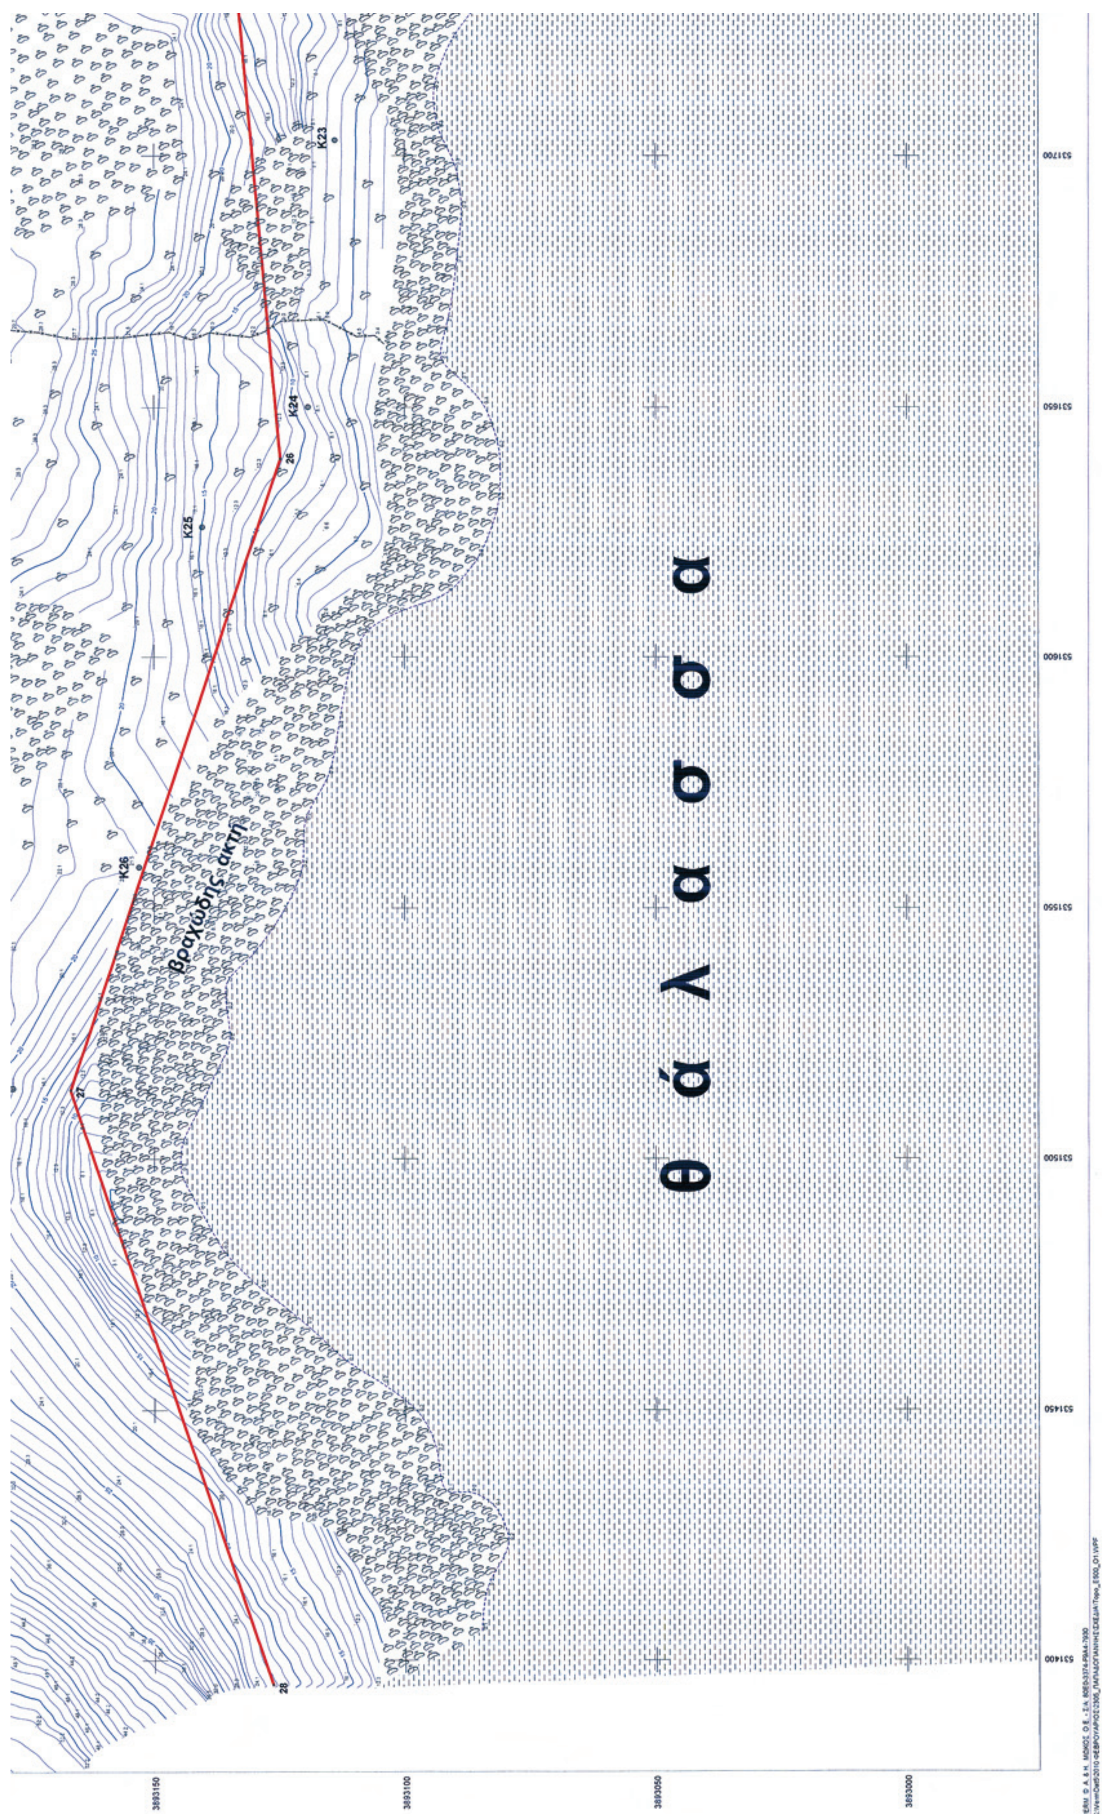
θ ά λ α σ σ α
βραχώδης ακτή
K23
K24
K25
K26
26
27
28
531700
531650
531600
531550
531500
531450
531400
3893150
3893100
3893050
3893000

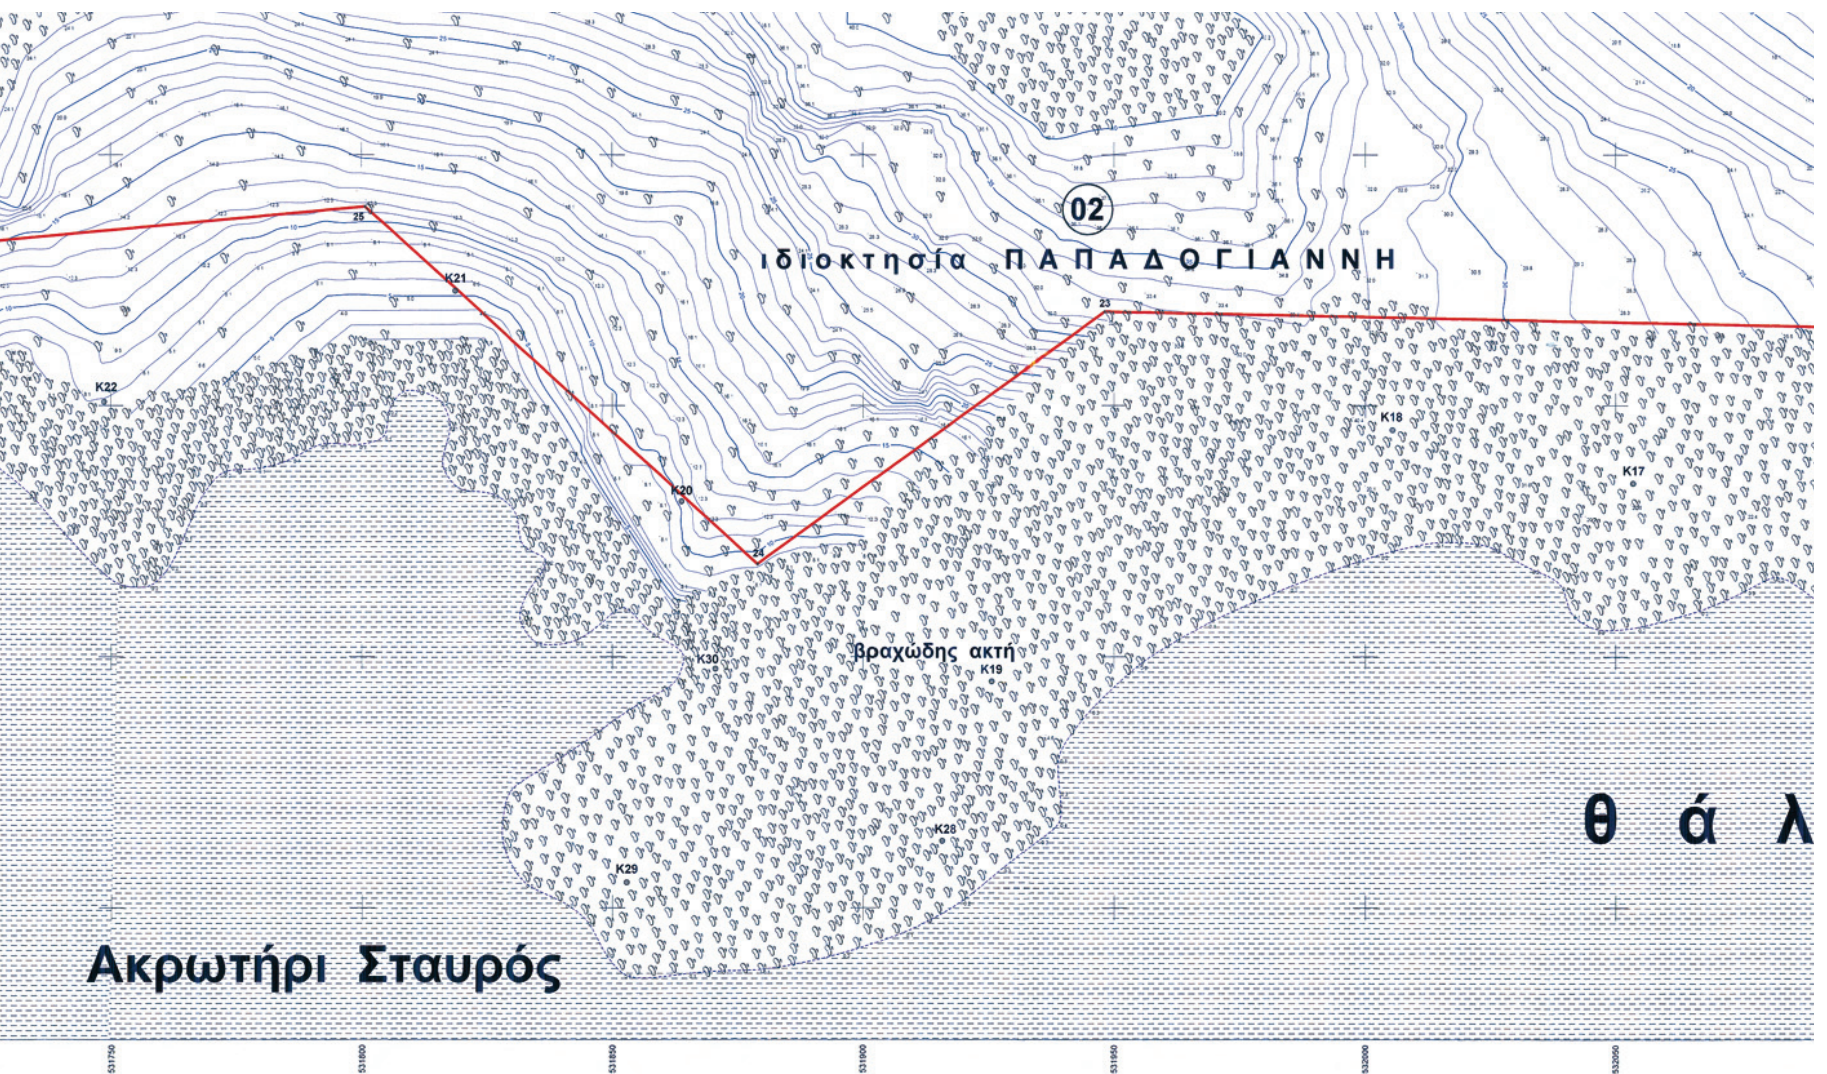
Ιδιοκτησία ΠΑΠΑΔΟΓΙΑΝΝΗ
02
θ ά λ
βραχώδης ακτή
Ακρωτήρι Σταυρός
K17
K18
K19
K20
K21
K22
K28
K29
K30
23
24
25
532050
532000
531950
531900
531850
531800
531750

βραχώδης ακτή

θ α λ α σ σ α

K13 K14 K15 K16

20' 21=21' 22

3893150 3893100 3893050 3893000

532100 532150 532200

13	532119.015	3893422.884
14	532112.757	3893358.450
15	532107.227	3893343.756
16	532040.405	3893305.295
17	532056.649	3893275.768
18	532039.990	3893246.704
19	532061.083	3893205.039
20	532108.177	3893182.991
21	532139.966	3893144.398
22	532103.660	3893115.504
23	531948.094	3893118.752
24	531878.963	3893068.442
25	531800.669	3893139..701
26	531639.711	3893124.760
27	531513.654	3893166.709
28	531395.119	3893126.405

ΠΙΝΑΚΑΣ ΣΥΝΤΕΤΑΓΜΕΝΩΝ ΓΡΑΜΜΗΣ ΠΑΡΑΛΙΑΣ

Σημείο	(X)	(Y)
1'	532630.049	3893644.744
2'	532466.997	3893706.789
3'	532431.625	3893703.937
4'	532406.498	3893714.385
5'	532400.113	3893695.215
6'	532372.128	3893687.086
7'	532289.392	3893618.143
8'	532277.849	3893596.482
9'	532257.243	3893585.817
10'	532239.752	3893523.593
11'	532205.099	3893462.233
12'	532148.066	3893456.399
13'	532109.496	3893428.324
14'	532102.932	3893360.734
15'	532099.131	3893350.634
16'	532026.916	3893309.069
17'	532045.180	3893275.869
18'	532028.632	3893246.999
19'	532053.719	3893197.445
20'	532101.893	3893174.891
21'	532139.966	3893144.398

ΥΠΟΜΝΗΜΑ ΣΥΜΒΟΛΩΝ

- Πολυγωνομετρικό σημείο
- Κολωνάκια μπετόν
- Συρματόπλεγμα
- Βράχια
- Αμμώδες έδαφος
- Θάλασσα
- ΓΡΑΜΜΗ ΑΙΓΙΑΛΟΥ
- ΓΡΑΜΜΗ ΠΑΡΑΛΙΑΣ

ΘΕΣΗ ΠΕΡΙΟΧΗΣ ΟΡΙΟΘΕΤΗΣΗΣ ΓΡΑΜΜΗΣ ΑΙΓΙΑΛΟΥ & ΠΑΡΑΛΙΑΣ

ΑΠΟΣΠΑΣΜΑ ΧΑΡΤΗ
ΚΛΙΜΑΚΑ 1: 50.000


ΥΠΟΥΡΓΕΙΟ ΟΙΚΟΝΟΜΙΑΣ ΚΑΙ ΟΙΚΟΝΟΜΙΚΩΝ
ΚΤΗΜΑΤΙΚΗ ΥΠΗΡΕΣΙΑ ΡΕΘΥΜΝΗΣ


ΤΟΠΟΓΡΑΦΙΚΟ ΔΙΑΓΡΑΜΜΑ
ΚΑΘΟΡΙΣΜΟΥ ΟΡΙΟΓΡΑΜΜΩΝ ΑΙΓΙΑΛΟΥ ΚΑΙ ΠΑΡΑΛΙΑΣ


ΠΕΡΙΟΧΗ : "ΦΟΙΝΙΚΙΑΣ" Δ.Δ. ΡΟΔΑΚΙΝΟ
ΔΗΜΟΣ : ΦΟΙΝΙΚΑ
ΝΟΜΟΣ : ΡΕΘΥΜΝΗΣ
ΦΕΚ :

ΕΝΔΙΑΦΕΡΟΜΕΝΟΣ : ΠΑΠΑΔΟΓΙΑΝΝΗΣ ΣΟΦΗΘ

ΑΝΑΔΟΧΟΣ ΜΕΛΕΤΗΣ ΦΑΝΟΥΡΓΑΚΗΣ ΓΕΩΡΓΙΟΣ Αγρ. Τοπογράφος Μηχανικός	Ο ΣΥΝΤΑΞΑΣ ΦΑΝΟΥΡΓΑΚΗΣ ΓΕΩΡΓΙΟΣ Αγρ. Τοπογράφος Μηχανικός
ΣΦΡΑΓΙΔΑ-ΥΠΟΓΡΑΦΗ ΓΕΩΡΓΙΟΣ ΝΙΚ. ΦΑΝΟΥΡΓΑΚΗΣ ΤΟΠΟΓΡΑΦΟΣ ΜΗΧΑΝΙΚΟΣ Ε.Μ.Π. ΤΗΛ.: 28310 27398 - FAX: 28310 35538	ΣΦΡΑΓΙΔΑ-ΥΠΟΓΡΑΦΗ ΓΕΩΡΓΙΟΣ ΝΙΚ. ΦΑΝΟΥΡΓΑΚΗΣ ΤΟΠΟΓΡΑΦΟΣ ΜΗΧΑΝΙΚΟΣ Ε.Μ.Π. ΤΗΛ.: 28310 27398 - FAX: 28310 35538
ΥΠΟΜΝΗΜΑ ΕΠΙΤΡΟΠΗΣ ΟΡΙΩΝ ΑΙΓΙΑΛΟΥ ΚΑΙ ΠΑΡΑΛΙΑΣ Κόκκινη γραμμή - οριογραμμή Αιγιαλού Κίτρινη γραμμή - οριογραμμή Παραλίας Το παρόν τοπογραφικό διάγραμμα συνοδεύει την από 22-12-2010 Έκθεση της Επιτροπής καθορισμού ορίων Αιγιαλού και Παραλίας. Οι κορυφογραμμές εξασφαλίζονται όπως σημειώνεται στο διάγραμμα από συντ/νες του Κρατικού Δικτύου ΕΓΣΑ '87. Καθορίζεται Ζώνη Παραλίας πλάτους Ρέθυμνο 22-12-2010	ΘΕΩΡΗΘΗΚΕ ΓΙΑ ΤΗΝ ΑΚΡΙΒΕΙΑ ΤΗΣ ΑΠΟΤΥΠΩΣΗΣ Ρέθυμνο, 22-12-2010 Η ΜΗΧΑΝΙΚΟΣ ΧΡΥΣΑΝΘΗ ΨΑΡΟΥΔΑΚΗ ΠΕ/Α' ΤΟΠ. ΜΗΧ/ΚΟΣ
Η ΕΠΙΤΡΟΠΗ Η ΠΡΟΪΣΤΑΜΕΝΗ ΤΗΣ ΚΤΗΜΑΤΙΚΗΣ ΥΠΗΡΕΣΙΑΣ ΤΑ ΜΕΛΗ 1. Χ. ΨΑΡΟΥΔΑΚΗ 2. Π. ...ΕΝΗΣ 3. 4. 5.	ΤΡΙΓΩΝΟΜΕΤΡΙΚΗ ΕΞΑΡΤΗΣΗ ΔΙΚΤΥΟ ΓΥΣ ΥΨΟΜΕΤΡΙΚΗ ΑΦΕΤΗΡΙΑ ΔΙΚΤΥΟ ΓΥΣ ΜΕΘΟΔΟΣ ΑΠΟΤΥΠΩΣΗΣ ΜΕ ΟΡΘΟΓΩΝΙΕΣ ΣΥΝΤΕΤΑΓΜΕΝΕΣ ΧΡΟΝΟΛΟΓΙΑ ΑΠΟΤΥΠΩΣΗΣ ΦΕΒΡΟΥΑΡΙΟΣ 2010 ΚΛΙΜΑΚΑ 1:500 Ισοδιάσταση 1.00 m Προβολικό σύστημα ΕΓΣΑ '87 Αριθμός σχεδίου 01 ΔΙΑΝΟΜΗ ΠΙΝΑΚΙΔΩΝ

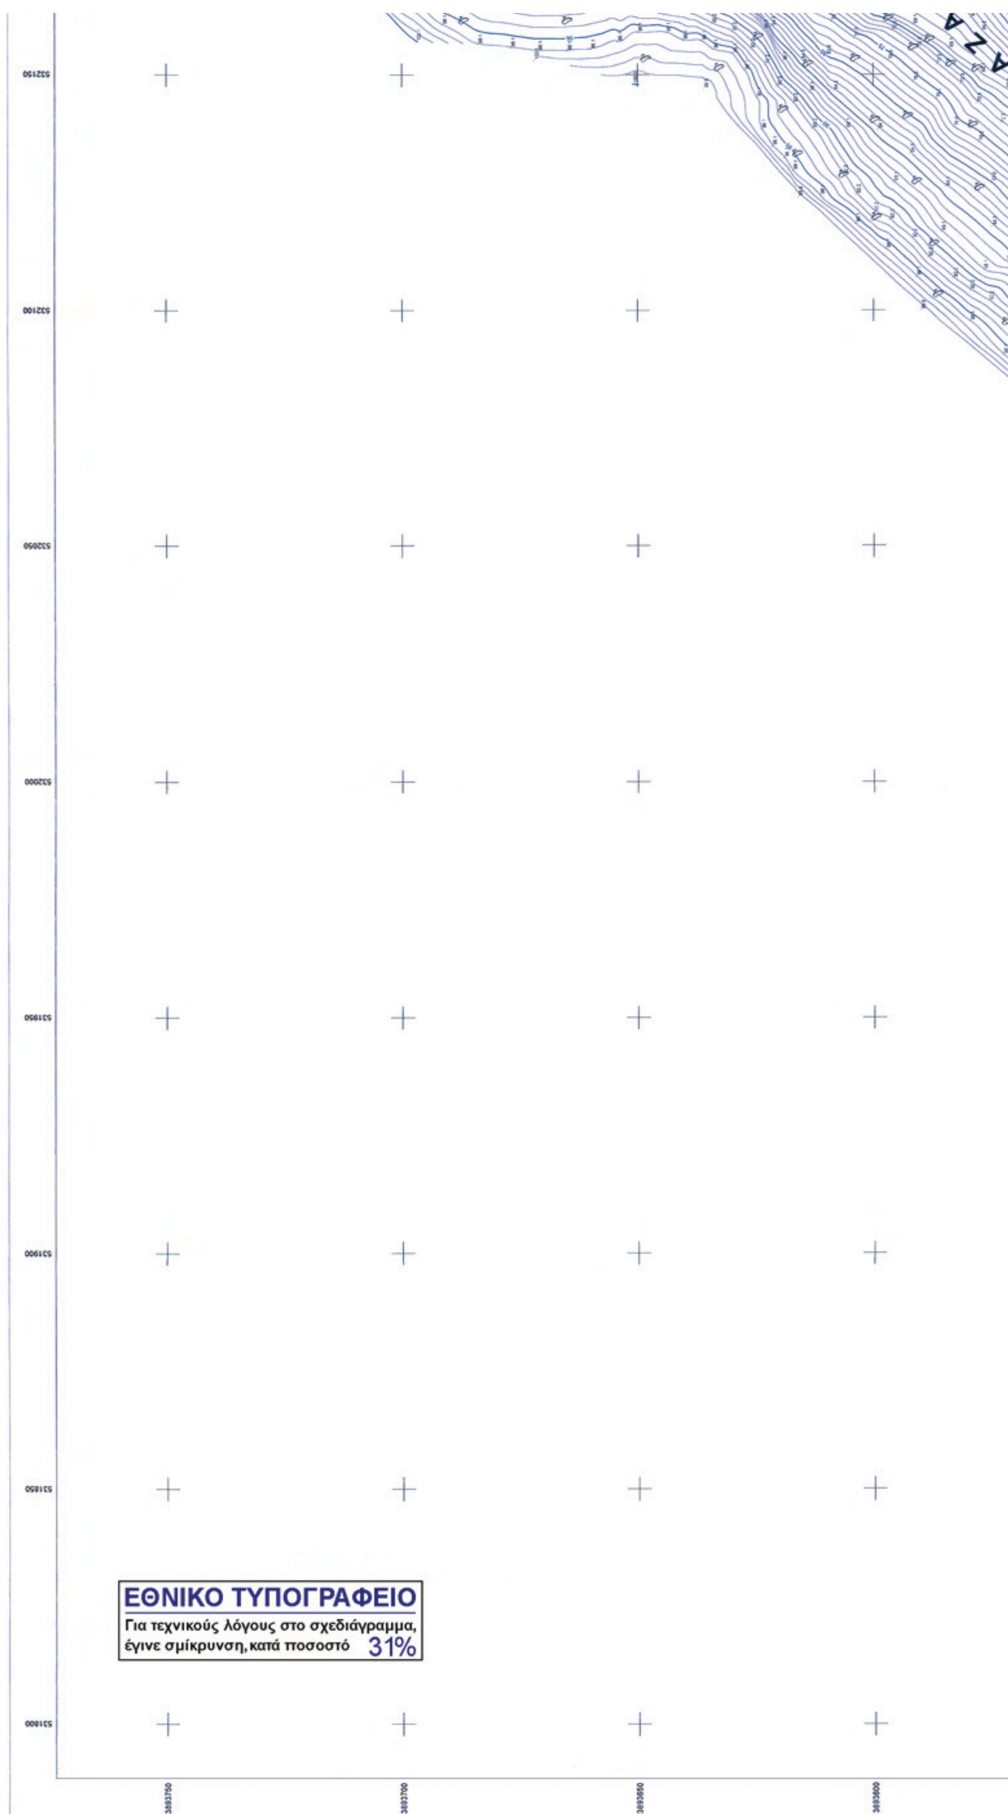
ΕΘΝΙΚΟ ΤΥΠΟΓΡΑΦΕΙΟ
Για τεχνικούς λόγους στο σχεδιάγραμμα, έγινε σμίκρυνση, κατά ποσοστό 31%

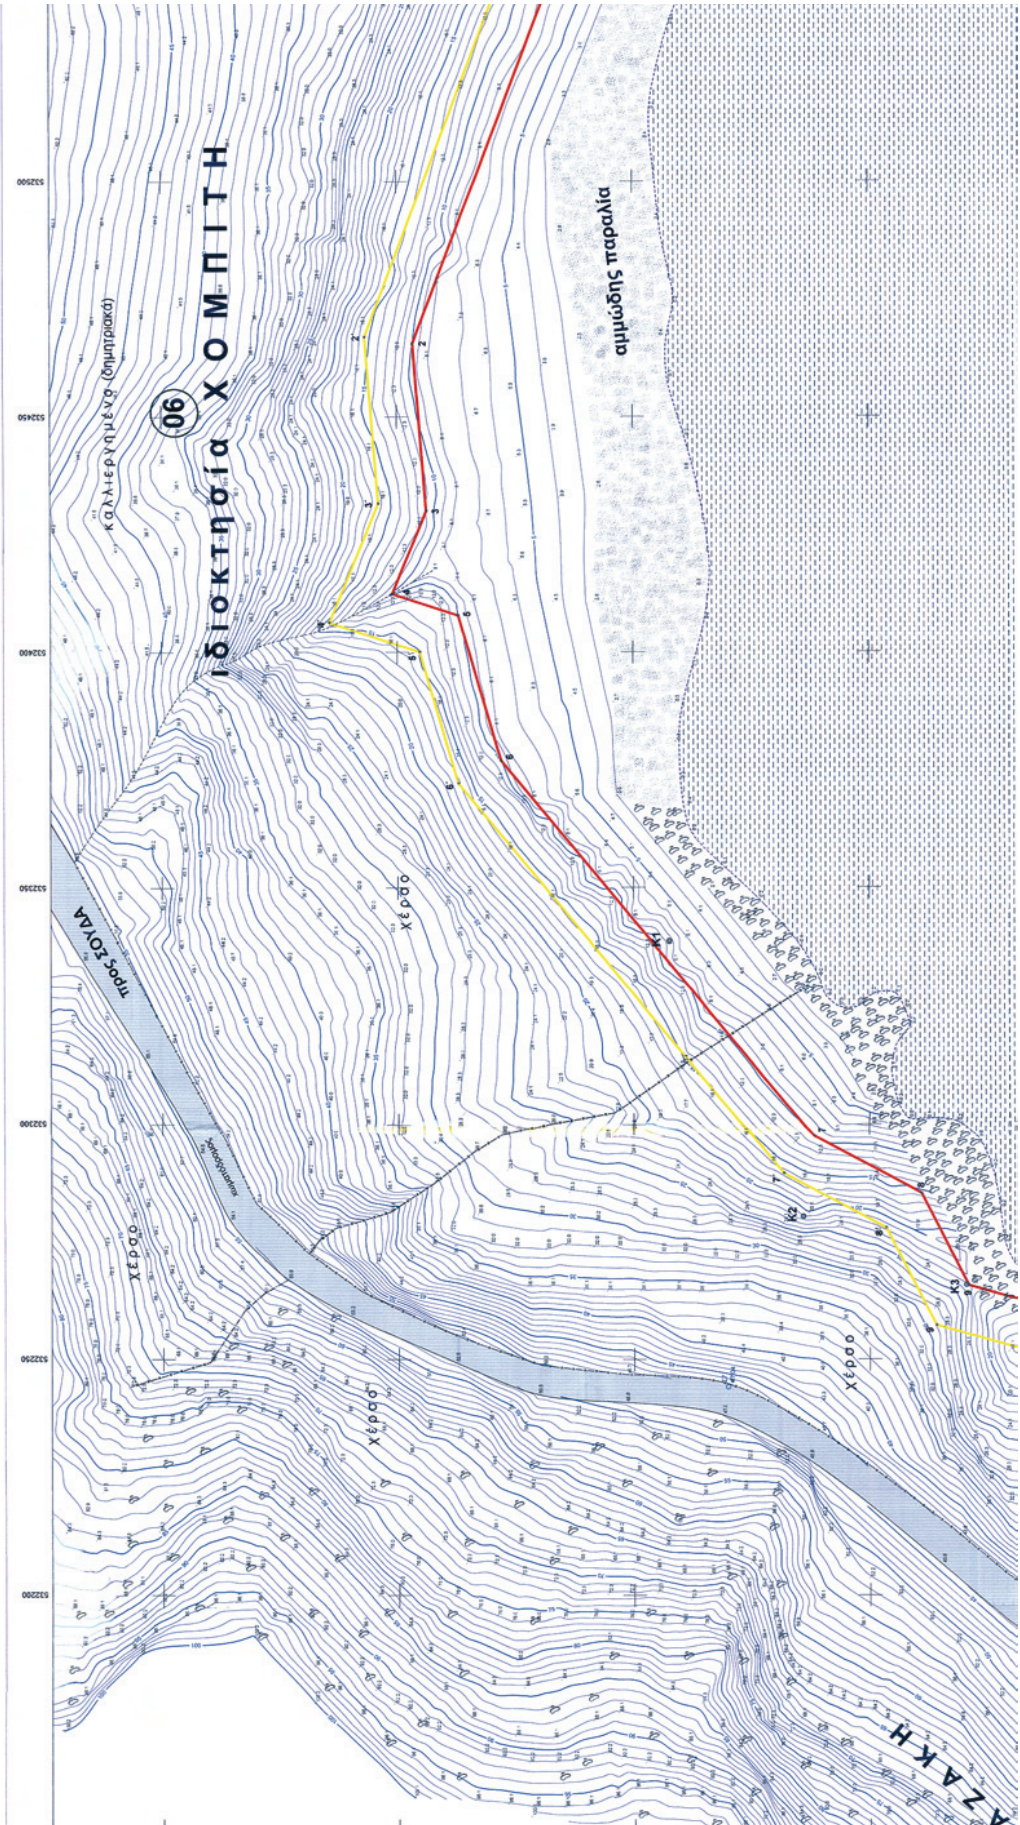
06
Ιδιοκτησία ΧΟΜΠΙΤΗ
καλλιεργημένα (δημητριακά)
αμμώδης παραλία
προς ΣΟΥΓΙΑ
Χέρσο
Χέρσο
Χέρσο
Χέρσο
532500
532450
532400
532350
532300
532250
532200

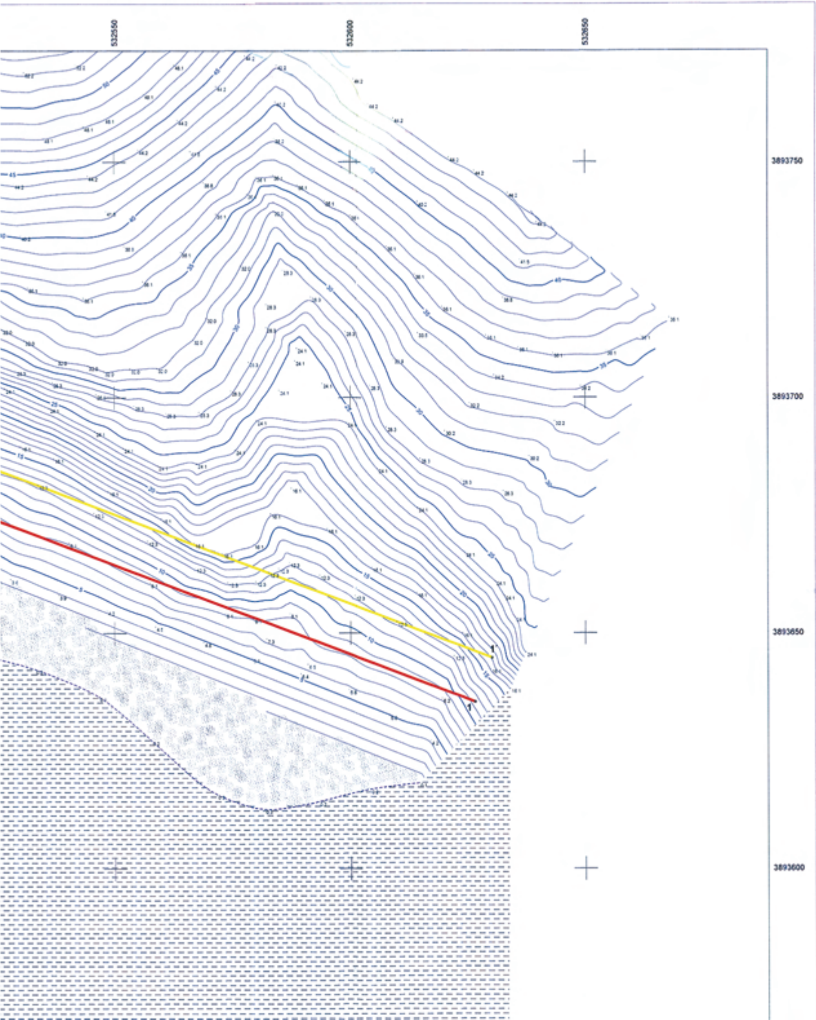

ΠΙΝΑΚΑΣ ΦΕΡΟΜΕΝΩΝ ΙΔΙΟΚΤΗΤΩΝ

α/α	ΟΝΟΜΑΤΕΠΩΝΥΜΟ
01	ΓΙΑΝΝΑΔΑΚΗΣ ΓΕΩΡΓΙΟΣ
02	ΠΑΠΑΔΟΓΙΑΝΝΗΣ ΙΩΣΗΦ
03	ΠΑΠΑΔΟΓΙΑΝΝΗΣ ΙΩΣΗΦ
04	ΔΟΜΑΖΑΚΗ ΑΦΟΙ
05	ΔΟΜΑΖΑΚΗ ΑΦΟΙ
06	ΧΟΜΠΙΤΗΣ ΒΑΡΔΗΣ


ΠΙΝΑΚΑΣ ΣΥΝΤΕΤΑΓΜΕΝΩΝ Κ

Σημείο	(Χ)	(Υ)
Κ1	532338.712	3893642.448
Κ2	532280.216	3893614.109
Κ3	532265.777	3893579.483
Κ4	532243.143	3893538.514
Κ5	532231.082	3893497.280
Κ6	532211.263	3893452.811
Κ7	532172.774	3893448.722
Κ8	532119.015	3893422.884
Κ9	532112.757	3893358.450
Κ10	532088.384	3893316.190
Κ11	532073.312	3893245.224
Κ12	532136.160	3893216.061
Κ13	532165.892	3893169.692
Κ14	532173.001	3893125.220
Κ15	532159.145	3893084.696
Κ16	532109.195	3893075.969
Κ17	532053.493	3893084.526
Κ18	532005.427	3893095.135
Κ19	531925.398	3893045.042
Κ20	531863.728	3893080.932
Κ21	531818.507	3893122.907
Κ22	531748.632	3893100.734
Κ23	531703.086	3893113.891
Κ24	531650.064	3893119.257
Κ25	531626.138	3893140.389
Κ26	531558.135	3893152.984
Κ27	531513.986	3893178.204
Κ28	531915.526	3893013.309
Κ29	531852.754	3893005.061
Κ30	531870.506	3893642.448


ΠΙΝΑΚΑΣ ΣΥΝΤΕΤΑΓΜΕΝΩΝ ΓΡΑΜΜΗΣ ΑΙΓΙΑΛΟΥ

Σημείο	(Χ)	(Υ)
1	532626.492	3893635.398
2	532465.551	3893696.640
3	532430.018	3893693.775
4	532412.587	3893701.022
5	532407.942	3893687.076
6	532376.924	3893678.066
7	532297.296	3893611.713
8	532285.210	3893589.032
9	532265.695	3893578.932
10	532249.052	3893519.726
11	532211.263	3893452.811
12	532151.769	3893446.726
13	532119.015	3893422.884
14	532112.757	3893358.450
15	532107.227	3893343.756
16	532040.405	3893305.295



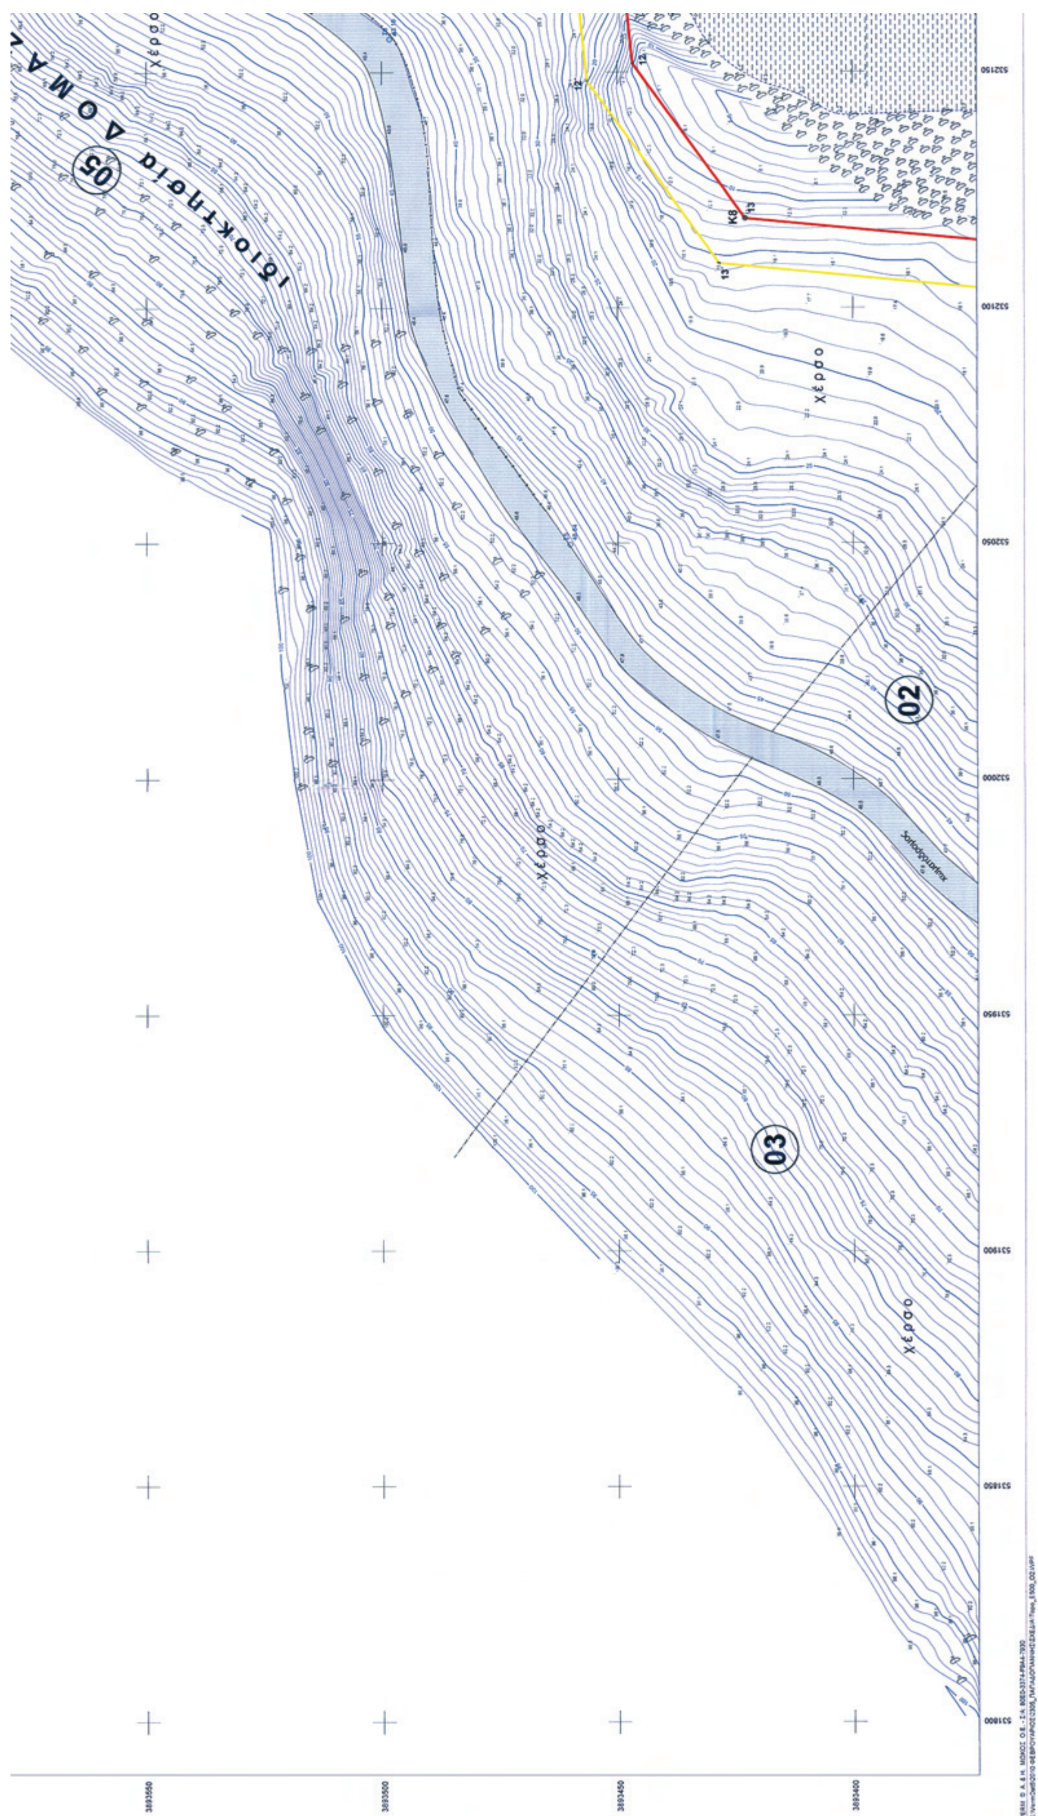

Χέρσο
Ιδιοκτησία
05
02
03
Κ8
12
13

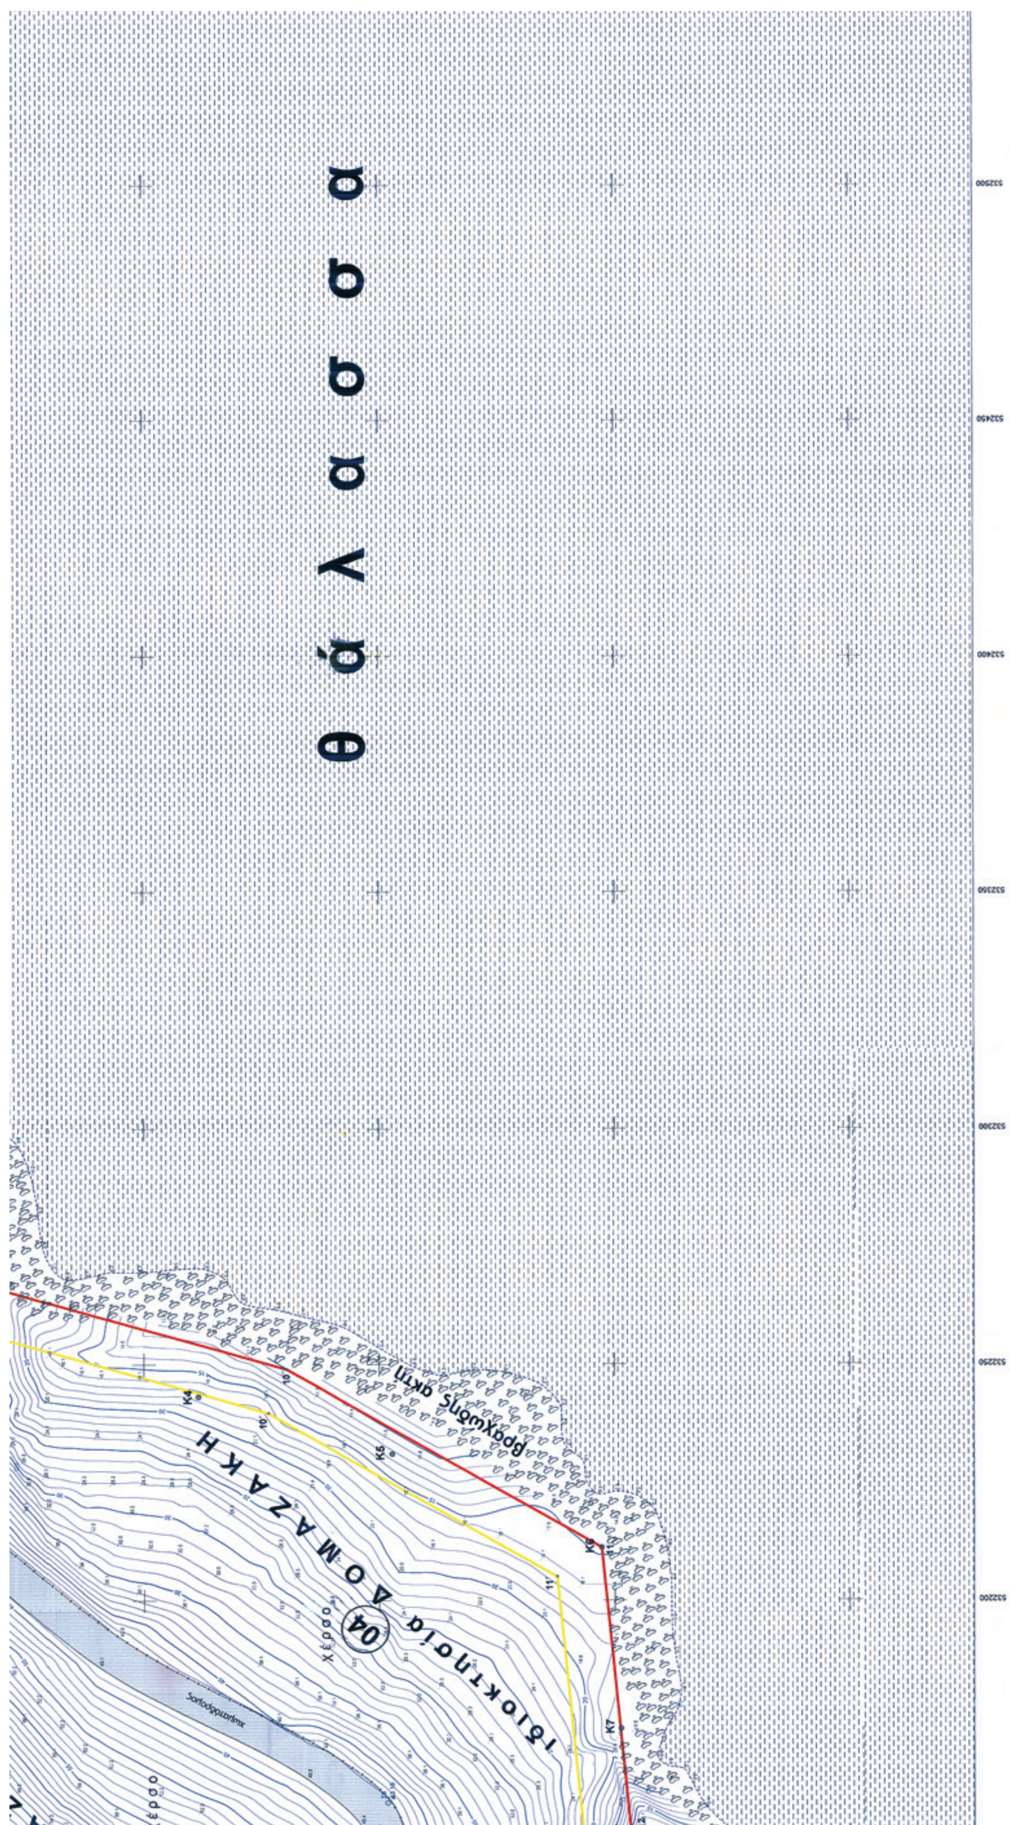
θάλασσα
Βραχώδης ακτή
ΔΟΜΑΖΑΚΗ
ιδιοκτησία
04
Κ4
Κ5
Κ6
Κ7

14	532112.757	3893358.450
15	532107.227	3893343.756
16	532040.405	3893305.295
17	532056.649	3893275.768
18	532039.990	3893246.704
19	532061.083	3893205.039
20	532108.177	3893182.991
21	532139.966	3893144.398
22	532103.660	3893115.504
23	531948.094	3893118.752
24	531878.963	3893068.442
25	531800.669	3893139..701
26	531639.711	3893124.760
27	531513.654	3893166.709
28	531395.119	3893126.405

ΠΙΝΑΚΑΣ ΣΥΝΤΕΤΑΓΜΕΝΩΝ ΓΡΑΜΜΗΣ ΠΑΡΑΛΙΑΣ


Σημείο	(X)	(Y)
1'	532630.049	3893644.744
2'	532466.997	3893706.789
3'	532431.625	3893703.937
4'	532406.498	3893714.385
5'	532400.113	3893695.215
6'	532372.128	3893687.086
7'	532289.392	3893618.143
8'	532277.849	3893596.482
9'	532257.243	3893585.817
10'	532239.752	3893523.593
11'	532205.099	3893462.233
12'	532148.066	3893456.399
13'	532109.496	3893428.324
14'	532102.932	3893360.734
15'	532099.131	3893350.634
16'	532026.916	3893309.069
17'	532045.180	3893275.869
18'	532028.632	3893246.999
19'	532053.719	3893197.445
20'	532101.893	3893174.891
21'	532139.966	3893144.398

ΥΠΟΜΝΗΜΑ ΣΥΜΒΟΛΩΝ

- Σ Πολυγωνομετρικό σημείο
- Κ Κολωνάκια μπετόν
- Συρματόπλεγμα
- Βράχια
- Αμμώδες έδαφος
- Θάλασσα
- ΓΡΑΜΜΗ ΑΙΓΙΑΛΟΥ
- ΓΡΑΜΜΗ ΠΑΡΑΛΙΑΣ

3893550 3893500 3893450 3893400

532550 532600 532650

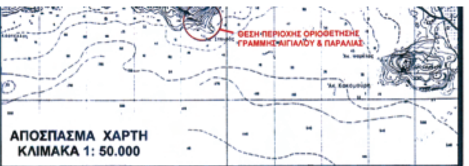

ΥΠΟΥΡΓΕΙΟ ΟΙΚΟΝΟΜΙΑΣ ΚΑΙ ΟΙΚΟΝΟΜΙΚΩΝ
ΚΤΗΜΑΤΙΚΗ ΥΠΗΡΕΣΙΑ ΡΕΘΥΜΝΗΣ

ΤΟΠΟΓΡΑΦΙΚΟ ΔΙΑΓΡΑΜΜΑ
ΚΑΘΟΡΙΣΜΟΥ ΟΡΙΟΓΡΑΜΜΩΝ ΑΙΓΙΑΛΟΥ ΚΑΙ ΠΑΡΑΛΙΑΣ

ΠΕΡΙΟΧΗ : "ΦΟΙΝΙΚΙΑΣ" Δ.Δ. ΡΟΔΑΚΙΝΟ
ΔΗΜΟΣ : ΦΟΙΝΙΚΑ
ΝΟΜΟΣ : ΡΕΘΥΜΝΗΣ
ΦΕΚ :

ΑΝΑΔΟΧΟΣ ΜΕΛΕΤΗΣ
ΦΑΝΟΥΡΓΑΚΗΣ ΓΕΩΡΓΙΟΣ
Αγρ. Τοπογράφος Μηχανικός
ΣΦΡΑΓΙΔΑ-ΥΠΟΓΡΑΦΗ

ΓΕΩΡΓΙΟΣ ΝΙΚ. ΦΑΝΟΥΡΓΑΚΗΣ
ΤΟΠΟΓΡΑΦΟΣ ΜΗΧΑΝΙΚΟΣ Ε.Μ.Π.
ΤΗΛ.: 28310 27398 - FAX: 28310 35538

ΥΠΟΜΝΗΜΑ ΕΠΙΤΡΟΠΗΣ
ΟΡΙΩΝ ΑΙΓΙΑΛΟΥ ΚΑΙ ΠΑΡΑΛΙΑΣ
Κόκκινη γραμμή - οριογραμμή Αιγιαλού
Κίτρινη γραμμή - οριογραμμή Παραλίας

Το παρόν τοπογραφικό διάγραμμα συνοδεύει την από 22-12-2010 Έκθεση της Επιτροπής καθορισμού ορίων Αιγιαλού και Παραλίας.
Οι κορυφογραμμές εξασφαλίζονται όπως σημειώνεται στο διάγραμμα στο σύστημα του Κρατικού Δικτύου ΕΓΣΑ '87.
Καθορίζεται Ζώνη Παραλίας πλάτους
Ρέθυμνο 22-12-2010

ΘΕΩΡΗΘΗΚΕ
ΓΙΑ ΤΗΝ ΑΚΡΙΒΕΙΑ ΤΗΣ ΑΠΟΤΥΠΩΣΗΣ
Ρέθυμνο 22-12-2010
Η ΜΗΧΑΝΙΚΟΣ
ΧΡΥΣΑΝΘΗ ΨΑΡΟΥΔΑΚΗ
ΠΕ/Α' ΤΟΠ. ΜΗΧ/ΚΟΣ

Η ΕΠΙΤΡΟΠΗ
Η ΠΡΟΪΣΤΑΜΕΝΗ ΤΗΣ ΚΤΗΜΑΤΙΚΗΣ ΥΠΗΡΕΣΙΑΣ ΡΕΘΥΜΝΗΣ
ΤΑ ΜΕΛΗ
1. Χ. ΨΑΡΟΥΔΑΚΗ
2. Π. ΚΑΡΚΑΝΗΣ
3.
4.
5.

ΤΡΙΓΩΝΟΜΕΤΡΙΚΗ ΕΞΑΡΤΗΣΗ ΔΙΚΤΥΟ ΓΥΣ
ΥΨΟΜΕΤΡΙΚΗ ΑΦΕΤΗΡΙΑ ΔΙΚΤΥΟ ΓΥΣ
ΜΕΘΟΔΟΣ ΑΠΟΤΥΠΩΣΗΣ ΜΕ ΟΡΘΟΓΩΝΙΕΣ ΣΥΝΤΕΤΑΓΜΕΝΕΣ
ΧΡΟΝΟΛΟΓΙΑ ΑΠΟΤΥΠΩΣΗΣ ΦΕΒΡΟΥΑΡΙΟΣ 2010

ΚΛΙΜΑΚΑ 1:500
Ισοδιάσταση 1.00 m
Προβολικό σύστημα ΕΓΣΑ '87
Αριθμός σχεδίου Ο2
ΔΙΑΝΟΜΗ ΠΙΝΑΚΙΔΩΝ

Αριθ. 1921 (2)

Κήρυξη ως αναδασωτέας εκχερσωμένης εκτάσεως εμβαδού 2554,82 τμ στη θέση «Κουνουφάς» Τ.Κ. Αγαλά Δήμου Ζακύνθου Ν. Ζακύνθου.

Ο ΓΕΝΙΚΟΣ ΓΡΑΜΜΑΤΕΑΣ
ΑΠΟΚΕΝΤΡΩΜΕΝΗΣ ΔΙΟΙΚΗΣΗΣ ΠΕΛΟΠΟΝΝΗΣΟΥ,
ΔΥΤΙΚΗΣ ΕΛΛΑΔΑΣ ΚΑΙ ΙΟΝΙΟΥ

Έχοντας υπόψη:

1. Τις διατάξεις των άρθρων 24 παρ. 1 και 117 παρ. 3 του Συντάγματος.

2. Τις περί Διοικητικής αποκέντρωσης διατάξεις του Ν. 3200/55, όπως τροποποιήθηκαν μεταγενέστερα.

3. Τις διατάξεις του Νόμου 998/1979 «περί προστασίας δασών και δασικών εν γένει εκτάσεων της χώρας» και συγκεκριμένα: α) Του άρθρου 38 παρ. 1, β) του άρθρου 41 παράγραφος 1.

4. Τις διατάξεις του Υπουργείου Γεωργίας αριθ. α) 160417/1180/9-7-1980, και β) 182447/3049/24-9-1980.

5. Το Ν 3852/2010 (ΦΕΚ Α΄ 87) «Νέα αρχιτεκτονική της Αυτοδιοίκησης και της Αποκεντρωμένης Διοίκησης-Πρόγραμμα Καλλικράτης».

6. Το Π.Δ. 139/2010 (ΦΕΚ Α΄232/2010) Οργανισμός της Αποκεντρωμένης Διοίκησης Πελ/νήσου-Δυτικής Ελλάδας και Ιονίου.

7. Τις διατάξεις του Ν. 3208/2003 «περί προστασίας των δασικών οικοσυστημάτων, κατάρτιση δασολογίου, ρύθμιση εμπραγμάτων δικαιωμάτων επί δασών και δασικών εν γένει εκτάσεων και άλλες διατάξεις».

8. Την αναφορά της Δ/νσης Δασών Ζακύνθου με αριθμ. Πρ. 1920/3-10-2011 με την οποία προτείνεται η κήρυξη ως αναδασωτέας της αναφερόμενης στο θέμα έκτασης, αποφασίζουμε:

Κηρύσσουμε ως αναδασωτέα την εκχερσωμένη δασική έκταση εμβαδού 2554.82 τ.μ., που βρίσκεται στην θέση «Κουνουφάς» Τ.Κ. Αγαλά Δήμου Ζακύνθου, Νομού Ζακύνθου όπως προσδιορίζεται με τα στοιχεία 1, 2, 3, 24, ... 33, 1 και απεικονίζεται στο συνημμένο της παρούσας απόφασης απόσπασμα πινακίδας ΓΥΣ 6175/8 κλίμακας 1/2.500, το οποίο αποτελεί αναπόσπαστο μέρος της και έχει όρια:

Ανατολικά: κηρυγμένη αναδασωτέα δασική έκταση.

Δυτικά: κηρυγμένη αναδασωτέα δασική έκταση.

Βόρεια: κηρυγμένη αναδασωτέα δασική έκταση και μη δασική - αγροτική έκταση.

Νότια: κηρυγμένη αναδασωτέα δασική έκταση και μη δασική έκταση.

Άλλες παρατηρήσεις: Η έκταση πριν την εκχέρσωσή της είχε κηρυχθεί αναδασωτέα με την αριθ. 3314/8-12-2008 απόφαση Γ.Γ.Π.Ι.Ν, λόγω πυρκαγιάς.

Σκοπός της κήρυξης της ανωτέρω έκτασης ως αναδασωτέας είναι η διατήρηση του δασικού χαρακτήρα της, ο αποκλεισμός διάθεσής της για άλλη χρήση και η αποκατάσταση με φυσική ή τεχνητή αναγέννηση της καταστραφείσας από εκχέρσωση δασικής βλάστησης αποτελούμενη από χαλέπιο πεύκη.

Η απόφαση αυτή να δημοσιευθεί στη Εφημερίδα της Κυβερνήσεως.


Πάτρα, 3 Οκτωβρίου 2011

Ο Γενικός Γραμματέας Αποκεντρωμένης Διοίκησης
ΑΝΑΣΤΑΣΙΟΣ ΑΠΟΣΤΟΛΟΠΟΥΛΟΣ

ΕΛΛΗΝΙΚΗ ΔΗΜΟΚΡΑΤΙΑ
ΑΠΟΚΕΝΤΡΩΜΕΝΗ ΔΙΟΙΚΗΣΗ
ΠΕΛ/ΝΗΣΟΥ – ΔΥΤΙΚΗΣ ΕΛΛΑΔΑΣ & ΙΟΝΙΟΥ
ΓΕΝΙΚΗ ΔΙΕΥΘΥΝΣΗ ΔΑΣΩΝ & ΑΓΡ/ΚΩΝ ΥΠΟΘΕΣΕΩΝ
ΔΙΕΥΘΥΝΣΗ ΔΑΣΩΝ ΖΑΚΥΝΘΟΥ

Ανήκει στην 1921/3-10-2011
Απόφαση Κήρυξης
Δήμος : Ζακύνθου
Τ.Κ.: Αγαλά
Δασική Θέση : Κουνουφάς
ΓΥΣ:1/2500

ΕΘΝΙΚΟ ΤΥΠΟΓΡΑΦΕΙΟ
Για τεχνικούς λόγους στο σχεδιάγραμμα, έγινε σμίκρυνση, κατά ποσοστό 83%

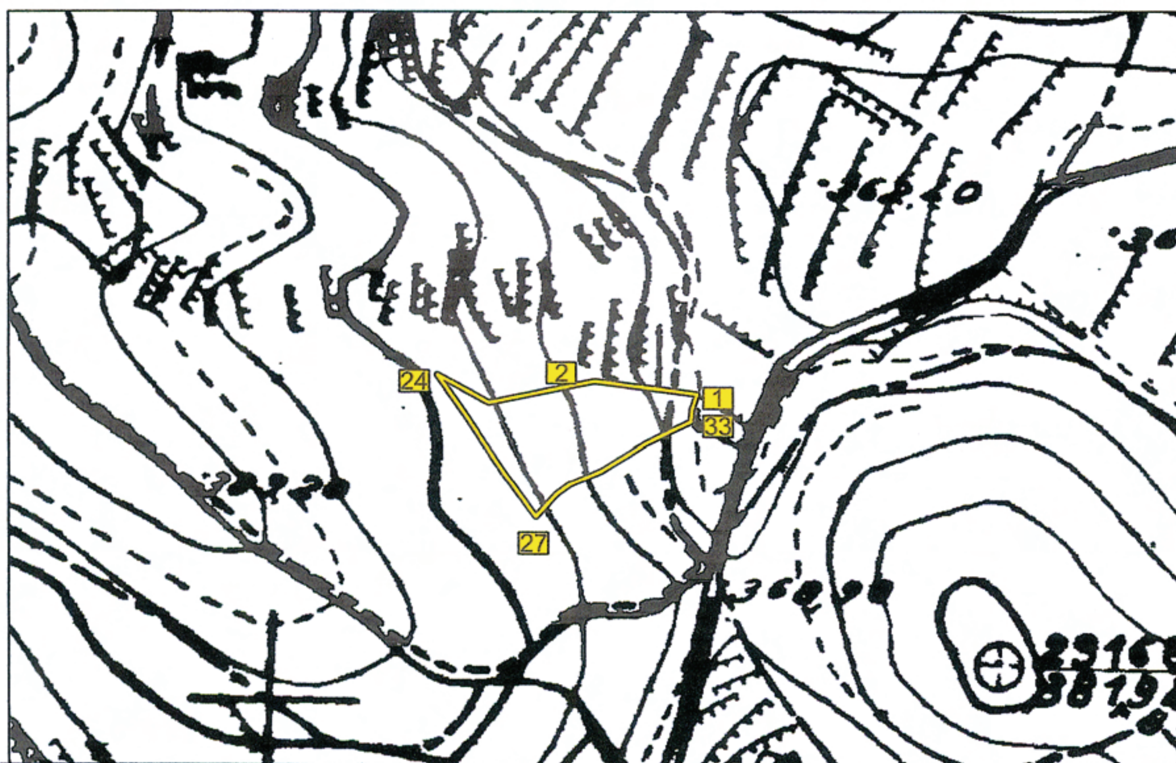

ΥΠΟΜΝΗΜΑ

1,2,3,24…33,1: Όρια εκχερσωμένης δασικής έκτασης συνολικού εμβαδού 2554,82 τ. μ.

Πάτρα /2011
Ο ΓΕΝΙΚΟΣ ΓΡΑΜΜΑΤΕΑΣ
ΑΠΟΚΕΝΤΡΩΜΕΝΗΣ ΔΙΟΙΚΗΣΗΣ
ΠΕΛ/ΝΗΣΟΥ – ΔΥΤΙΚΗΣ ΕΛΛΑΔΑΣ
ΚΑΙ ΙΟΝΙΟΥ

ΑΝΑΣΤΑΣΙΟΣ ΑΠΟΣΤΟΛΟΠΟΥΛΟΣ

Ζάκυνθος 3/10/2011
-Ο-
Δ/ντης Δασών

Τοτοκώτσης Ευστάθιος
Δασολόγος με βαθμό Α'

Ζάκυνθος 3/10/2011
-Η-
Συντάκτρια

Κεφαλληνού Άννα-Μαρία
Δασολόγος με Β΄ βαθμό



ΑΠΟ ΤΟ ΕΘΝΙΚΟ ΤΥΠΟΓΡΑΦΕΙΟ
ΚΑΠΟΔΙΣΤΡΙΟΥ 34 * ΑΘΗΝΑ 104 32 * ΤΗΛ. 210 52 79 000 * FAX 210 52 21 004